

ΕΦΗΜΕΡΙΔΑ ΤΗΣ ΚΥΒΕΡΝΗΣΕΩΣ

ΤΗΣ ΕΛΛΗΝΙΚΗΣ ΔΗΜΟΚΡΑΤΙΑΣ

24 Οκτωβρίου 2017 | ΤΕΥΧΟΣ ΤΕΤΑΡΤΟ | Αρ. Φύλλου **326**

ΑΠΟΦΑΣΕΙΣ

Αριθμ. 13239/170429

Καθορισμός των ορίων αιγιαλού και παραλίας στη θέση «Ξηρόπολη» Βασιλικού, Δήμου Χαλκιδέων, Π.Ε. Ευβοίας.

Ο ΣΥΝΤΟΝΙΣΤΗΣ ΑΠΟΚΕΝΤΡΩΜΕΝΗΣ ΔΙΟΙΚΗΣΗΣ ΘΕΣΣΑΛΙΑΣ - ΣΤΕΡΕΑΣ ΕΛΛΑΔΑΣ

Έχοντας υπόψη:

1. Τις διατάξεις των άρθρων 3, 4 και 5, του ν. 2971/2001 (Α΄285) «περί αιγιαλού και παραλίας και άλλες διατάξεις», όπως έχει τροποποιηθεί και ισχύει σήμερα και τις διατάξεις του άρθρου 113 του ν. 3978/2011 (Α΄137) με το οποίο τροποποιήθηκε το άρθρο 5 του ν. 2971/2001.

2. Τις διατάξεις του ν. 3200/1955 «περί διοικητικής αποκεντρώσεως», όπως αυτές τροποποιήθηκαν και ισχύουν σήμερα με τα ν.δ. 532/1970, β.δ. 704/1970, β.δ. 705/1970, β.δ. 192/1972, π.δ. 71/1984, π.δ. 347/1986, ν. 2026/1992 και π.δ. 97/1993.

3. Την με αριθμ. πρωτ. 1063649/790/Α 0006/3.8.2004 απόφαση του Υπουργού Οικονομίας και Οικονομικών «Περί καταγραφής και διοικητικής κωδικοποίησης των αρμοδιοτήτων σε θέματα υπηρεσιών υπουργείου Οικονομίας και Οικονομικών που περιέρχονται στους Γενικούς Γραμματείς Περιφερειών κατά τις διατάξεις της παρ. 21 του άρθρου 46 του ν. 3220/2004.

4. Τις διατάξεις του π.δ. 111/2014 «περί οργανισμού Υπ. Οικονομικών» (Α΄178).

5. Τις διατάξεις των διατηρούμενων άρθρων του π.δ. 284/88 «Οργανισμός Υπ. Οικονομικών» (Α΄128).

6. Τις διατάξεις της παρ. 21 του άρθρου 46 του ν. 3220/2004 (Α΄15) «μέτρα αναπτυξιακής και κοινωνικής πολιτικής - αντικειμενοποίηση του φορολογικού ελέγχου και άλλες διατάξεις» δυνάμει των οποίων από 10.4.2004, αρμοδιότητες του Υπουργού Οικονομίας και Οικονομικών, οι οποίες ανήκαν ή είχαν μεταβιβαστεί στους Νομάρχες μέχρι την έναρξη λειτουργίας των Νομαρχιακών Αυτοδιοικήσεων και αφορούν θέματα του Υπουργείου Οικονομίας και Οικονομικών, που εξαιρέθηκαν από την κατάργηση με τις διατάξεις της παρ. 2 του άρθρου 39 του ν. 2218/1994, περιέρχονται στους Γενικούς Γραμματείς Περιφερειών.

7. Τις διατάξεις του ν. 3852/2010 (Α΄87) περί «νέας αρχιτεκτονικής της Αυτοδιοίκησης και της Αποκεντρωμένης Διοίκησης - Πρόγραμμα Καλλικράτης» και ιδίως τις διατάξεις της παρ. 1 και 2 του άρθρου 6, τις διατάξεις της παρ. 1 του άρθρου 280 και τις διατάξεις της παρ. 4 του άρθρου 283.

8. Το με αριθμ. πρωτ. Δ6Α 1022671 ΕΞ 2011/10.2.2011 έγγραφο του Υπουργείου Οικονομικών, σύμφωνα με το οποίο οι αρμοδιότητες του Υπουργού Οικονομικών, που περιήλθαν στους Γενικούς Γραμματείς των Περιφερειών (του ν. 2503/1997, Α΄107), σύμφωνα με τις διατάξεις της παρ. 21 του άρθρου 46 του ν. 3220/2004 (Α΄15) και καταγράφονται στην υπ' αριθμ. 1063649/790/Α0006/3.8.2004 απόφαση του Υπουργού Οικονομίας και Οικονομικών, ασκούνται από 1.1.2011, από τους Γενικούς Γραμματείς των Αποκεντρωμένων Διοικήσεων, σύμφωνα με τις διατάξεις του άρθρου 280 του ν. 3852/2010 (Α΄87).

9. Τις διατάξεις του π.δ. 138/2010 (Α΄231) «περί οργανισμού Αποκεντρωμένης Διοίκησης Θεσσαλίας -Στερεάς Ελλάδας».

10. Την με αριθμ. πρωτ. 13917 απόφαση του Υπουργού Εσωτερικών περί διορισμού Συντονιστή στην Αποκεντρωμένη Διοίκηση Θεσσαλίας - Στερεάς Ελλάδας. (Υ.Ο.Δ.Δ. 250)

11. Την από 23.9.2016 έκθεση της κατά το άρθρο 3 του ν. 2971/19.12.2001 (Φ.Ε.Κ. 285/Α΄) «περί αιγιαλού και παραλίας» αρμόδιας Επιτροπής καθορισμού ορίων αιγιαλού και παραλίας, για τον καθορισμό ορίων αιγιαλού και παραλίας στη θέση «Ξηρόπολη» Βασιλικού, Δήμου Χαλκιδέων, Π.Ε. Ευβοίας, με ενδιαφερόμενο το Υπουργείο Πολιτισμού.

12. Το από Νοεμβρίου 2015 τοπογραφικό διάγραμμα κλίμακας 1:500 αποτελούμενο από μία (1) πινακίδα, με αρ. σχ. 1, που συντάχθηκε από τους Πλιάκο Απόστολο Αγρονόμο Τοπογράφο Μηχανικό, Γιοχάλα Μαρία Τοπογράφο Μηχανικό ΤΕ και Κόνη Παναγιώτη Τοπογράφο Μηχανικό ΤΕ και το οποίο ελέγχθηκε από τη Σταυρούλα Κλωνιζάκη Αγρονόμο Τοπογράφο Μηχανικό Αναπληρώτρια Προϊσταμένη του Τμήματος και θεωρήθηκε από Τρικαλινό Νικόλαο Προϊστάμενο της Διεύθυνσης του Υπουργείου Πολιτισμού. Στη συνέχεια ελέγχθηκε ως προς την ακρίβεια της αποτύπωσης την 9.9.2016, από τον Προκάκη Δημήτριο, Αγρονόμο Τοπογράφο Μηχα-

νικό, υπάλληλο του Αυτοτελούς Γραφείου Δημόσιας Περιουσίας Ευβοίας, της Περιφερειακής Διεύθυνσης Δημόσιας Περιουσίας Θεσσαλίας - Στερεάς Ελλάδας και θεωρήθηκε την 16.9.2017 από την Γκάλφα Αθανασία, Πολιτικό Μηχανικό ΠΕ/Α, Αναπληρώτρια Προϊσταμένη της Περιφερειακής Διεύθυνσης Δημόσιας Περιουσίας Θεσσαλίας-Στερεάς Ελλάδας και συνοδεύει την Έκθεση της προαναφερόμενης Επιτροπής.

13. Το με αριθμ. πρωτ. 3/4.1.2015 έγγραφο της Περιφερειακής Διεύθυνσης Δημόσιας Περιουσίας Θεσσαλίας-Στερεάς Ελλάδας/Τμήμα Β': Αιγιαλού - Παραλίας προς το ΓΕΕΘΑ, για τη σύμφωνη ή μη γνώμη τους, σύμφωνα με το άρθρο 113 του ν. 3978/2011.

14. Το με αριθμ. πρωτ. Φ. 119.1/25/319530/Σ.1163/7.3.2016 έγγραφο ΓΕΕΘΑ, με το οποίο γνωμοδότησε ότι δεν έχει αντίρρηση για τη συνέχιση της διαδικασίας καθορισμού των ορίων αιγιαλού-παραλίας και τυχόν υπάρχοντος παλαιού αιγιαλού στην υπόψη περιοχή.

15. Το με αριθμ. πρωτ. 10465/28.9.2017 έγγραφο της Περιφερειακής Διεύθυνσης Δημόσιας Περιουσίας Θεσσαλίας - Στερεάς Ελλάδας, με το οποίο ζητείται η έκδοση απόφασης, αποφασίζουμε:

Επικυρώνουμε την από 23.9.2016 έκθεση της κατά το άρθρο 3 του ν. 2971/19.12.2001 αρμόδιας Επιτροπής για τον καθορισμό αιγιαλού και παραλίας στη θέση «Ξηρόπολη» Βασιλικού, Δήμου Χαλκιδέων, Π.Ε. Ευβοίας, καθώς και το από Νοεμβρίου 2015 τοπογραφικό διάγραμμα κλίμακας 1:500 αποτελούμενο από μία (1) πινακίδα, με αρ.σχ. 1, που συντάχθηκε από τους Πλιάκο Απόστολο Αγρονόμο Τοπογράφο Μηχανικό, Γιοχάλα Μαρία Τοπογράφο Μηχανικό ΤΕ και Κόνη Παναγιώτη Τοπογράφο Μηχανικό ΤΕ και το οποίο ελέγχθηκε από τη Σταυρούλα Κλωνιζάκη Αγρονόμο Τοπογράφο Μηχανικό, Αναπληρώτρια Προϊσταμένη του Τμήματος και θεωρήθηκε από τον Τρικαλινό Νικόλαο, Προϊστάμενο της Διεύθυνσης του Υπουργείου Πολιτισμού. Στη συνέχεια ελέγχθηκε ως προς την ακρίβεια της αποτύπωσης την 09-09-2016, από τον Προκάκη Δημήτριο, Αγρονόμο Τοπογράφο Μηχανικό, υπάλληλο του Αυτοτελούς Γραφείου Δημόσιας Περιουσίας Ευβοίας, της Περιφερειακής Διεύθυνσης Δημόσιας Περιουσίας Θεσσαλίας - Στ. Ελλάδας και θεωρήθηκε την 16-09-2017 από την Γκάλφα Αθανασία, Πολιτικό Μηχανικό ΠΕ/Α, Αναπληρώτρια Προϊσταμένη της Περιφερειακής Διεύθυνσης Δημόσιας Περιουσίας Θεσσαλίας-Στερεάς Ελλάδας.

Στο τοπογραφικό αυτό διάγραμμα η αρμόδια επιτροπή καθορίζει:

- Την οριογραμμή αιγιαλού με κόκκινη συνεχή πολυγωνική γραμμή με στοιχεία 1, 2,...,29, 30, 32 της οποίας οι κορυφές εξασφαλίζονται με συντεταγμένες από το κρατικό τριγωνομετρικό δίκτυο σε Εγκάρσια Μερκατορική Προβολή στο Ελληνικό Γεωδαιτικό Σύστημα Αναφοράς 1987 (ΕΓΣΑ 87).

- Την οριογραμμή της παραλίας με κίτρινη συνεχή πολυγωνική γραμμή με στοιχεία 1΄, 2΄,...,30΄, 31΄, 32΄ της οποίας οι κορυφές εξασφαλίζονται με συντεταγμένες από το κρατικό τριγωνομετρικό δίκτυο σε Εγκάρσια Μερκατορική Προβολή στο Ελληνικό Γεωδαιτικό Σύστημα Αναφοράς 1987 (ΕΓΣΑ 87).

- Αποφαίνεται ότι δεν υπάρχει παλαιός αιγιαλός.

Η απόφαση αυτή με την έκθεση της Επιτροπής και το τοπογραφικό διάγραμμα, να δημοσιευθούν στην Εφημερίδα της Κυβερνήσεως.

Λάρισα, 13 Οκτωβρίου 2017

Ο Συντονιστής Αποκεντρωμένης Διοίκησης

ΝΙΚΟΛΑΟΣ ΝΤΙΤΟΡΑΣ

ΕΚΘΕΣΗ

Επιτροπής Καθορισμού ορίων αιγιαλού και Παλαιού Αιγιαλού - Πρακτικό της Συνεδρίασης της 23/09/2016.

Στη Χαλκίδα σήμερα 23-9-2016, ημέρα Δευτέρα,

Η Επιτροπή καθορισμού ορίων αιγιαλού-παραλίας-παλαιού αιγιαλού, η σύνθεση της οποίας καθορίστηκε βάσει των διατάξεων του άρθρου 3 του ν. 2971/2001 «περί αιγιαλού-παραλίας και άλλες διατάξεις» και συγκροτήθηκε με την αριθμ. 7405/84673/13-5-2015 απόφαση Γενικού Γραμματέα Αποκεντρωμένης Διοίκησης Θεσσαλίας - Στερεάς Ελλάδας, όπως τροποποιήθηκε με την αριθμ. 8294/95792/4-06-2015 και την 17672/221025/1-12-2015 απόφαση του Γενικού Γραμματέα Αποκεντρωμένης Διοίκησης Θεσσαλίας - Στερεάς Ελλάδας, αποτελούμενη από τους:

1. Γραμματικού Ελευθερία, πτυχιούχο Τοπογράφο Μηχανικό ΤΕ/Α, του Αυτοτελούς Γραφείου Δημ. Περιουσίας Ν. Ευβοίας, ως Αναπληρώτρια Πρόεδρος,(κωλυωμένου του Τακτικού Μέλους).

2. Προκάκη Δημήτριο, διπλωματούχο Αγρον. Τοπογράφο Μηχανικό ΠΕ/Α, υπάλληλο του Αυτοτελούς Γραφείου Δημ. Περιουσίας Ν. Ευβοίας, ως Αναπληρωματικό Μέλος,(κωλυωμένου του Τακτικού Μέλους).

3. Παπακωνσταντίνου Νικόλαο, αντιπλοίαρχο Λ.Σ., του Λ/Χ Χαλκίδας, σαν Μέλος (κωλυομένου του Τακτικού).

4. Μπάνο Νικόλαο, διπλωματούχο Πολ. Μηχανικό ΠΕ/3, Προϊστάμενο της Υπηρεσίας Δόμησης, του Δήμου Χαλκίδας, σαν Μέλος.

5. Δ/ντή ΠΕΧΩ Αποκεντρωμένης Διοίκησης Θεσσαλίας - Στ. Ελλάδας ή νόμιμο Αναπλ/τή (αν και προσκλήθηκε νόμιμα δεν προσήλθε),

συνήλθε στα γραφεία του Αυτοτελούς Γραφείου Δημόσιας Περιουσίας Ν. Ευβοίας, για να γνωμοδοτήσει επί της υπόθεσης καθορισμού για πρώτη φορά των οριογραμμών αιγιαλού- παραλίας - παλαιού αιγιαλού στην θέση «Ξηρόπολη», Βασιλικού του Δήμου Χαλκιδέων, με ενδιαφερόμενο το Υπουργείο Πολιτισμού.

Αφού διαπιστώθηκε απαρτία κατά τις διατάξεις του άρθρου 14 του ν. 2690/1999, η Πρόεδρος κηρύσσει την έναρξη της συνεδρίασης, αφού η υπόθεση θεωρείται επείγουσα, λόγω παρέλευσης της προθεσμίας της παρ. 3 του άρθρου 5 του ν. 2971/2001, όπως κρίθηκε ως τέτοια και από τα υπόλοιπα Μέλη της Επιτροπής:

Η Επιτροπή αφού έλαβε υπόψη

1. Την από 7-12-2015 αίτηση του Προϊστάμενου της Δ/νσης Αποτυπώσεων και Συντηρήσεως κτιρίων του Υπουργείου Πολιτισμού, με την οποία ζητείται η χάραξη

του αιγιαλού-παραλίας στην ως άνω περιοχή και υποβάλλει χάρτη ΓΥΣ 1:5000 προκειμένου να διαβιβαστεί στο ΓΕΕΘΑ.

2. Τις διατάξεις του ν. 2971/2001 (ΦΕΚ 285 τ.Α΄/19-12-2001) «περί αιγιαλού - παραλίας», όπως τροποποιήθηκε, συμπληρώθηκε και ισχύει καθώς και της αριθμ. 1089532πε/8205πε/Β0010/20-04-2005 κοινή υπουργική απόφαση Υπουργών Οικονομίας και Οικονομικών και ΠΕΧΩΔΕ «περί στοιχείων καθορισμού αιγιαλού και παραλίας».

3. Το αριθμ. πρωτ. 3/4-1-2015 έγγραφο της Περιφερειακής Διεύθυνσης Δημόσιας Περιουσίας Θεσσαλίας - Στερεάς Ελλάδας,του τμήματος Β΄ Αιγιαλού-παραλίας, με το οποίο διαβιβάστηκε η υπόθεση προς το ΓΕΕΘΑ.

4. Το αριθμ. Φ. 119.1/25/319530/Σ. 1163/7-3-2016 έγγραφο ΓΕΕΘΑ, με το οποίο γνωμοδότησε ότι δεν έχει αντίρρηση για τη συνέχιση της διαδικασίας καθορισμού των ορίων αιγιαλού-παραλίας και τυχόν υπάρχοντος παλαιού αιγιαλού στην υπόψη περιοχή.

5. Το από Νοεμβρίου 2015 τοπογραφικό διάγραμμα, της υπό καθορισμό περιοχής που υπεβλήθη, από την Δ/νση Αποτυπώσεων και συντηρήσεων κτιρίων του Υπουργείου Πολιτισμού που συντάχθηκε από το τμήμα Αποτυπώσεων και Κτηματολογίου με Μελετητές τους Τοπογράφους Μηχανικούς Πλιάκο Απόστολο, Γιοχάλα Μαρία και Κόνη Παναγιώτη, σε κλίμακα 1:500, σε μία (1) πινακίδα και το οποίο ελέγχθηκε για την ακρίβεια της αποτύπωσης την 9-09-2016 από το Δημήτριο Προκάκη, διπλωματούχο Αγρον. - Τοπογράφο Μηχανικό ΠΕ/Α, υπάλληλο της Κτημ. Υπηρεσίας Ν. Ευβοίας και θεωρήθηκε από τη Διευθύντρια της Περιφερειακής Δ/νσης Δ. Π. Θεσσαλίας - Στερεάς Ελλάδας, Γκάλφα Αθανασία την 16-09-2016, όπως ορίζουν οι διατάξεις του άρθρου 4 παρ. 2 του ν. 2971/2001.

6. Τις διατάξεις του άρθρου 11 του ν. 4281/2014 (ΦΕΚ 160/τΑ΄/8-9-2014) με τις οποίες τροποποιήθηκε ο ν. 2971/2001.

7. Την από 9-09-2016 επιτόπιο μετάβαση των Μελών της Επιτροπής, μετά την αριθμ. 6288/8-09-2016 πρόσκληση της Προέδρου και την επιτόπια σχηματισθείσα αντίληψη για το πλάτος της βρεχόμενης ζώνης της ξηράς και άλλα συναφή στοιχεία που προβλέπονται από το άρθρο 9 του ν. 2971/2001 και ειδικότερα:

α) Τη γεωμορφολογία του εδάφους:

Η περιοχή μελέτης βρίσκεται στο Ν.Δ. τμήμα του Ν. Ευβοίας, εντοπίζεται στο Νότιο Ευβοϊκό κόλπο και ανήκει διοικητικά στον Δήμο Χαλκιδέων. Εiναι περιοχή που βρίσκεται εκτός εγκεκριμένου ρυμοτομικού σχεδίου Βασιλικού - Λευκαντίου κι εκτός ορίων οικισμού.

i. Η μορφολογία της ακτής της εξεταζόμενης περιοχής συνίσταται από βραχώδη εδάφη ως επί το πλείστον.

ii. Η μορφολογία της συνεχόμενης της ακτής περιοχής, είναι λόφος βραχώδης με απότομες κλίσεις προς τη θάλασσα κατά το μεγαλύτερο μέρος του και με υψόμετρα που κυμαίνονται μεταξύ 2 εως 15 μέτρων περίπου.

Η περιοχή μελέτης διέπεται από τις εκτός σχεδίου πολεοδομικές διατάξεις.

iii. Το φυσικό όριο βλάστησης, συνίσταται κυρίως από χαμηλή ποώδη φυσική βλάστηση(αγριόχορτα, θάμνοι κ.λπ.).

β) Το γεγονός ότι στην περιοχή δεν εντοπίστηκαν παράκτιοι φυσικοί πόροι.

γ) Τους ανέμους που προσβάλλουν την περιοχή μελέτης, οι οποίοι είναι κυρίως στο δυτικό τμήμα Ν., ΝΔ, διεύθυνσης και έντασης έως 6 Bf.

δ) Η μορφολογία του πυθμένα είναι αμμώδης και κατά τόπους βραχώδης. Βάθη από 3 μέτρα συναντώνται κοντά στην ακτή, ανοιχτότερα δε τα βάθη αυξάνονται έως και του βάθους των 25 μέτρων σε απόσταση περί τα 70 μ. από την ακτή, όπως προκύπτει και από το χάρτη της ΓΥΣ σε κλιμ. 1: 50.000.

ε) Τον τομέα ανάπτυξης κυματισμού σε σχέση με το μέτωπο της ακτής, ότι δηλαδή πρόκειται για ακτή με μικρό ανάπτυγμα πελάγους, που σε συνδυασμό με τα προαναφερθέντα στοιχεία της μορφολογίας του πυθμένα και των ανέμων που την επηρεάζουν δεν αναμένεται μεγάλη ένταση κυματικού πεδίου.

στ) Την μη ύπαρξη τεχνικών έργων εντός αιγιαλού και θαλασσίου χώρου στην περιοχή μελέτης, πλην μιας μικρής προβλήτας στο Β.Δ. τμήμα της περιοχής μελέτης για την οποία δεν υπάρχουν στοιχεία νομιμότητας.

ζ) Την ύπαρξη ΖΟΕ στην περιοχή μελέτης με περιορισμούς που καθορίζονται με το ΦΕΚ 102/Δ/20-2-1989 όπως αυτή απεικονίζεται στο απόσπασμα διαγράμματος καθορισμού ΖΟΕ. Το όριο της ΖΟΕ αποτυπώνεται στο υποβαλλόμενο τοπογραφικό διάγραμμα του διοικητικού καθορισμού ορίων αιγιαλού-παραλίας.

Το εξεταζόμενο τμήμα υπάγεται στην περιοχή με στοιχείο 4:

1. Στην περιοχή αυτή που χαρακτηρίζεται ως ζώνη προστασίας αρχαιολογικών χώρων, απαγορεύονται οι χρήσεις κτιρίων βιοτεχνικών, βιομηχανικών και πτηνοτροφικών εγκαταστάσεων.

2. α Το κατώτατο όριο κατάτμησης και αρτιότητας των γηπέδων που βρίσκονται στην παραπάνω περιοχή και δεν έχουν κηρυχθεί ως αρχαιολογικοί χώροι ορίζεται σε 10 στρέμματα.

β. Στους κηρυγμένους αρχαιολογικούς χώρους δεν επιτρέπεται η κατάτμηση.

3. Για κάθε οικοδομική εργασία στην παραπάνω περιοχή απαιτείται προηγούμενη έγκριση της μελέτης από την αρμόδια αρχαιολογική Υπηρεσία.

4. Για τους λοιπούς όρους και περιορισμούς δόμησης εφαρμόζονται οι διατάξεις των από 6.10.1978 (Δ΄ 538) και 24.5.1985 (Δ΄ 270) π.δ. όπως ισχύουν.

η) Την ύπαρξη κηρυγμένου αρχαιολογικού χώρου Λευκαντίου (ΦΕΚ 237/ΑΑΠ/22-7-2014), ΦΕΚ 134/Β/20-2-1965).

θ) Την μη ύπαρξη ευπαθών οικοσυστημάτων.

ι) Την ύπαρξη καταγεγραμμένων δημοσίων κτημάτων, αρμοδιότητας Υπουργείου Οικονομικών.

Συγκεκριμένα στον λόφο Ξηρόπολης Βασιλικού υπάρχει το καταγεγραμμένο Δημόσιο κτήμα με ΑΒΚ 1052 που περιήλθε στο Δημόσιο ύστερα από απαλλοτρίωση για αρχαιολογικούς σκοπούς δυνάμει της Π. 7222/1891/7-12-1988 κοινής υπουργικής απόφασης, καθώς και των λοιπών κτημάτων που περιήλθαν στο Υπουργείο Πολιτισμού με απευθείας εξαγορά για αρχαιολογικούς

σκοπούς και περιγράφονται με κόκκινο περίγραμμα στο σχετικό τοπογραφικό διάγραμμα.

κ) Το γεγονός ότι στην περιοχή υφίσταται εθνικό κτηματολόγιο και τα ακίνητα έχουν αποτυπωθεί σύμφωνα με τις εγγραφές στο κτηματολόγιο με τα αντίστοιχα ΚΑΕΚ κατά την ημερομηνία σύνταξης του τοπογραφικού διαγράμματος.

μ)Τη Μελέτη του Γενικού Πολεοδομικού Σχεδίου του ν. 2508/1997 του Δήμου Ληλαντίων που αφορά τις χρήσεις γης και την προστασία περιβάλλοντος ΟΤΑ σύμφωνα με την οποία ο λόφος Ξηρόπολης Βασιλικού (Αρχαία Ξηρόπολη) ανήκει στις περιοχές ειδικής Προστασίας (Π.ΕΠ.) αρχαιολογικού χαρακτήρα και όπου απαγορεύεται κάθε οικιστική και παραγωγική δραστηριότητα. (αριθμός σχεδίου Π.2, Γ.ΠΣ).

9. Διαπιστώθηκε η ανάγκη δημιουργίας παραλίας για τους σκοπούς του άρθρου 2 του ν. 2971/2001 αφού λήφθηκαν υπόψη και συναξιολογήθηκαν για τον καθορισμό αυτής:

α) Οι εγκεκριμένες χωροταξικές κατευθύνσεις της περιοχής (κηρυγμένος αρχαιολογικός χώρος).

β) Η ύπαρξη του καταγεγραμμένου Δημοσίου κτήματος με ΑΒΚ 1052 για αρχαιολογικούς σκοπούς.

γ) Η ύπαρξη δημοσίων κτημάτων που περιήλθαν στο Υπουργείο Πολιτισμού με απευθείας εξαγορά.

δ) Η μορφολογία του εδάφους που αποτελεί λόφο με απότομες κλίσεις κατά το μεγαλύτερο τμήμα του.

Η Επιτροπή ομόφωνα αποφάσισε την δημιουργία ζώνης παραλίας πλάτους, 10 μέτρων με συνεχή πολυγωνική γραμμή παράλληλα προς την οριογραμμή αιγιαλού.

10. Τα στοιχεία, που προβλέπονται από τις διατάξεις του άρθρου 5 παρ. 3 και του άρθρου 6 του ν. 2971/2001 για την ύπαρξη ή μη παλαιού αιγιαλού, που συνίστανται σε φυσικές ενδείξεις των συνεχόμενων του αιγιαλού εκτάσεων (όπως το αμμώδες, ελώδες ή βαλτώδες του εδάφους).Με την επιτόπια μετάβαση στην εξεταζόμενη περιοχή δεν παρατηρήθηκαν τέτοιες ενδείξεις.

Ύστερα από τα παραπάνω η Επιτροπή, αποφασίζει:

1) Καθορίζει για πρώτη φορά επί του παραπάνω από Νοεμβρίου 2015 τοπογραφικού διαγράμματος σε κλίμακα 1:500, σε μία πινακίδα:

α. Την οριογραμμή του αιγιαλού με κόκκινη συνεχή πολυγωνική γραμμή με στοιχεία 1,2,3,... 14,15,...29,30,32 της οποίας οι κορυφές εξασφαλίζονται με συντεταγμένες εξαρτημένες από το κρατικό τριγωνομετρικό δίκτυο σε Εγκάρσια Μερκατορική Προβολή στο Ελληνικό Γεωδαιτικό Σύστημα Αναφοράς 1987 (ΕΓΣΑ 87).

β. Την οριογραμμή παραλίας με κίτρινη συνεχή πολυγωνική γραμμή με στοιχεία 1΄,2,3΄,...14,,15,,16'...29΄,30, 32΄ παράλληλα και σε απόσταση 10 μέτρων από την οριογραμμή αιγιαλού.

γ. Αποφαίνεται ότι δεν υπάρχει παλαιός αιγιαλός.

Χαλκίδα, 23 Σεπτεμβρίου 2016

Η Επιτροπή

Η Πρόεδρος	Τα Μέλη
ΕΛΕΥΘΕΡΙΑ ΓΡΑΜΜΑΤΙΚΟΥ	ΔΗΜΗΤΡΙΟΣ ΠΡΟΚΑΚΗΣ ΝΙΚΟΛΑΟΣ ΠΑΠΑΚΩΝΣΤΑΝΤΙΝΟΥ ΝΙΚΟΛΑΟΣ ΜΠΑΝΟΣ


ΑΠΟΣΠΑΣΜΑ ΔΙΑΓΡΑΜΜΑΤΟΣ ΚΑΘΟΡΙΣΜΟΥ ΖΟΕ (ΦΕΚ
ΑΠΟΣΠΑΣΜΑ ΟΡΘΟΦΩΤΟΓΡΑΦΙΑΣ Ε.Κ.Χ.Α. Α.Ε. ΚΛ 1:5000
ΑΠΟΣΠΑΣΜΑ Γ.Υ.Σ. Φ.Χ. ΧΑΛΚΙΣ ΥΠ. ΑΡΙΘΜ. 6404/8 ΚΛ 1:5000
ΑΠΟΣΠΑΣΜΑ Γ.Υ.Σ. Φ.Χ. ΧΑΛΚΙΣ ΥΠ. ΑΡΙΘΜ. 379 ΚΛ 1:50.000
ΝΟΤΙΟΣ ΕΥΒΟΙΚΟΣ ΚΟΛΠΟΣ
ΕΛΑΙΩΝΑΣ
χωματόδρομος
προς Χαλκίδα
ΕΘΝΙΚΟ ΤΥΠΟΓΡΑΦΕΙΟ
Για τεχνικούς λόγους στο σχεδιάγραμμα, από το ηλεκτρονικό αρχείο, έγινε σμίκρυνση κατά ποσοστό 32%

ΤΟΠΟΓΡΑΦΙΚΟ ΔΙΑΓΡΑΜΜΑ ΚΑΘΟΡΙΣΜΟΥ ΟΡΙΩΝ ΑΙΓΙΑΛΟΥ ΚΑΙ ΠΑΡΑΛΙΑΣ ΣΤΟΝ ΑΡΧΑΙΟΛΟΓΙΚΟ ΧΩΡΟ ΛΕΥΚΑΝΤΙΟΥ, ΣΤΗ ΘΕΣΗ "ΞΕΡΟΠΟΛΗ" ΣΤΗ Δ. Κ. ΒΑΣΙΛΙΚΟΥ ΤΗΣ Δ. Ε. ΛΗΛΑΝΤΙΩΝ ΤΟΥ ΔΗΜΟΥ ΧΑΛΚΙΔΕΩΝ, ΣΤΗΝ ΠΕΡΙΦΕΡΕΙΑΚΗ ΕΝΟΤΗΤΑ ΕΥΒΟΙΑΣ ΤΗΣ ΠΕΡΙΦΕΡΕΙΑΣ ΣΤΕΡΕΑΣ ΕΛΛΑΔΑΣ

ΠΑΡΑΤΗΡΗΣΕΙΣ

1. Βεβαιώνεται ότι δεν υπάρχουν στοιχεία από τα απαιτούμενα απεικονιζόμενα στοιχεία, που υφίστανται στην περιοχή του παρόντος και δεν έχουν απεικονιστεί.
2. Δεν υπάρχουν κτίσματα εντός της υπό καθορισμό ζώνης παραλίας.
3. Η περιοχή καθορισμού βρίσκεται:
   - εκτός εγκεκριμένου σχεδίου και εκτός ορίων οικισμών προϋφιστάμενων του έτους 1923. Το εγγύτερο καθορισμένο σχέδιο πόλεως είναι το ρυμοτομικό σχέδιο Βασιλικού - Λευκαντίου (ΦΕΚ 115/Δ/24-05-1975, ΦΕΚ 1194/Δ/27-09-1993). Το όριο του όπως απεικονίζεται στο παρόν τέθηκε με ψηφιοποίηση από την πινακίδα Π-2.1. του ρυμοτομικού σχεδίου (αφού έγινε μετατροπή της από ΤΜ3° σε ΕΓΣΑ '87 με προβολικό μετασχηματισμό των κορυφών της).
   - εντός καθορισμένης Ζώνης Οικιστικού Ελέγχου στην περιοχή με στοιχείο 4 όπως αυτή καθορίζεται με το ΦΕΚ 102/Δ/20-02-1989. Το όριο της ΖΟΕ όπως απεικονίζεται στο παρόν τέθηκε με ψηφιοποίηση από το διάγραμμα που συνοδεύει το ΦΕΚ καθορισμού (ελήφθη σε ψηφιδωτή μορφή γεωαναφερμένο σε ΕΓΣΑ '87 από την αρμόδια Υπηρεσία Δόμησης).
   - εντός κηρυγμένου αρχαιολογικού χώρου Λευκαντίου (ΦΕΚ 237/ΑΑΠ/22-07-2014, ΦΕΚ 134/Β/20-02-1965). Το όριο του αρχαιολογικού χώρου όπως απεικονίζεται στο παρόν τέθηκε σύμφωνα με τις συντεταγμένες σε ΕΓΣΑ '87 που αναφέρονται στο ΦΕΚ καθορισμού.
4. Στο παρόν διάγραμμα τα όρια των γεωτεμαχίων έχουν τεθεί σύμφωνα με τα στοιχεία του Εθνικού Κτηματολογίου τα οποία διαβιβάστηκαν στην Υπηρεσία μας με το με αριθμ. πρωτ. ΥΠΟΠΑΙΘ/ΓΔΟΥ/ΔΠΥΔΥ/ΤΑΑΑΑ/Φ67/104196/ 13011/878/ 349/21-04-2015 έγγραφο του Τμήματος Απαλλοτριώσεων, Απόκτησης Ακινήτων και Αποζημιώσεων του ΥΠ.ΠΟ.Α..
5. Το τοπογραφικό υπόβαθρο στο παρόν διάγραμμα προέκυψε από αποτύπωση με επίγειες μεθόδους με χρήση συστήματος δορυφορικού εντοπισμού διπλής συχνότητας TRIMBLE R8 GNSS III. Η εξάρτηση από το κρατικό σύστημα αναφοράς ΕΓΣΑ '87 έγινε με χρήση του Τριγωνομετρικού Σημείου Τ379053 (ΛΕΥΚΑΝΤΙ) της Γεωγραφικής Υπηρεσίας Στρατού.
   Τ379053 (ΛΕΥΚΑΝΤΙ) X = 471950,227μ. Y = 4251006,732 μ. H = 17,515 μ. Ύψος βάθρου 1,10 μ.
   Οι μετρήσεις για την εξάρτηση επιβεβαιώθηκαν και με το σύστημα HEPOS της ΕΚΧΑ ΑΕ.
6. Το παρόν τοπογραφικό διάγραμμα συντάχθηκε σύμφωνα με τις τεχνικές προδιαγραφές του Ν. 2971/19-12-01, όπως τροποποιήθηκε και ισχύει.

ΑΠΟΣΠΑΣΜΑ ΠΙΝΑΚΙΔΑΣ ΡΥΜΟΤΟΜΙΚΟΥ ΣΧΕΔΙΟΥ (ΦΕΚ 1194/Δ/1993) ΚΛ 1:2.500

...ΑΘΟΡΙΣΜΟΥ ΖΟΕ (ΦΕΚ 102/Δ/1989) ΚΛ 1:10.000

ΚΤΗΜΑΤΟΓΡΑΦΙΚΟΣ ΠΙΝΑΚΑΣ

ΚΑΕΚ	ΦΕΡΟΜΕΝΟΣ ΙΔΙΟΚΤΗΤΗΣ	ΚΑΕΚ	ΦΕΡΟΜΕΝΟΣ ΙΔΙΟΚΤΗΤΗΣ
120350703028	ΠΑΠΑΦΡΑΓΚΑ ΑΣΗΜΙΝΑ	120350703337	ΓΚΙΖΑΛΗΣ ΠΑΝΑΓΙΩΤΗΣ
	ΠΑΠΑΦΡΑΓΚΑ ΠΑΝΑΓΙΩΤΑ	120350703336	ΕΛΛΗΝΙΚΟ ΔΗΜΟΣΙΟ
	ΠΑΠΑΦΡΑΓΚΑ ΑΓΓΕΛΙΚΗ	120350703334	ΚΟΨΟΜΥΤΗ ΑΝΝΑ
120350703027	ΧΑΤΖΗΣΤΑΜΟΥ ΒΑΣΙΛΙΚΗ		ΚΟΨΟΜΥΤΗ ΕΛΙΣΣΑΒΕΤ
120350703029	ΧΑΛΙΩΤΗ ΖΩΗ	120350703335	ΕΛΛΗΝΙΚΟ ΔΗΜΟΣΙΟ
120350703034	ΛΕΜΠΕΣΗ ΕΛΛΗ	120350703333	ΕΛΛΗΝΙΚΟ ΔΗΜΟΣΙΟ
120350703010	ΑΡΒΑΝΙΤΗΣ ΓΕΩΡΓΙΟΣ	120350703031	ΕΛΛΗΝΙΚΟ ΔΗΜΟΣΙΟ
	ΑΡΒΑΝΙΤΗ ΕΛΕΝΗ	120350703011	ΑΡΒΑΝΙΤΗΣ ΓΕΩΡΓΙΟΣ
120350703023	ΚΑΤΑΓΑΣ ΑΡΓΥΡΙΟΣ	120350703016	ΕΛΛΗΝΙΚΟ ΔΗΜΟΣΙΟ
120350703024	ΕΛΛΗΝΙΚΟ ΔΗΜΟΣΙΟ	120350703032	ΚΟΝΤΟΥ ΕΥΘΥΜΙΑ
120350703340	ΕΛΛΗΝΙΚΟ ΔΗΜΟΣΙΟ		ΚΑΦΑΝΗ ΒΑΣΙΛΙΚΗ
120350703341	ΕΛΛΗΝΙΚΟ ΔΗΜΟΣΙΟ		ΚΙΟΥΛΟΥ ΜΑΡΙΑ
120350703033	ΕΛΛΗΝΙΚΟ ΔΗΜΟΣΙΟ	120350703017	ΑΡΒΑΝΙΤΗΣ ΓΕΩΡΓΙΟΣ
120350703025	ΚΟΥΤΟΥΛΑΣ ΧΡΗΣΤΟΣ	120350703037	ΑΓΝΩΣΤΟΣ
120350703338	ΕΛΛΗΝΙΚΟ ΔΗΜΟΣΙΟ	120350703019	ΕΛΛΗΝΙΚΟ ΔΗΜΟΣΙΟ
120350703339	ΚΟΨΟΜΥΤΗ ΕΛΙΣΣΑΒΕΤ	120350703020	ΕΛΛΗΝΙΚΟ ΔΗΜΟΣΙΟ
	ΚΟΨΟΜΥΤΗ ΑΝΝΑ	120350703021	ΕΛΛΗΝΙΚΟ ΔΗΜΟΣΙΟ
120350703332	ΨΥΧΑ ΜΑΡΙΑ	120350703018	ΤΖΑΒΑΡΑΣ ΓΕΩΡΓΙΟΣ
	ΚΙΑΠΕΚΑΚΗ ΜΑΡΙΑ	120350703035	ΑΓΝΩΣΤΟΣ
	ΓΚΙΚΑΣ ΙΩΑΝΝΗΣ	12035ΕΚ00210	ΕΛΛΗΝΙΚΟ ΔΗΜΟΣΙΟ
	ΜΠΕΝΕΤΟΥ ΓΕΩΡΓΙΑ		
	ΚΑΝΑΤΑΣ ΠΑΝΑΓΙΩΤΗΣ		
	ΚΡΟΚΟΥ ΠΑΝΑΓΙΩΤΑ		
	ΑΓΝΩΣΤΟΣ		

472100 472150 472200 472250 472300 472350

4251200 4251150 4251100

Β

120356607007 120356606001 120356606002 120356606004 120350703038

ΥΠΟΜΝΗΜΑ
επιτροπής καθορισμού ορίων αιγιαλού και παραλίας του άρθρου 3 του Ν.2971/2001
(ΦΕΚ 285/Α/19-12-2001)

α. Το παρόν διάγραμμα συνοδεύει την από 23-9-2016 έκθεση της Επιτροπής.

β. -Με ερυθρά συνεχή πολυγωνική γραμμή, η οποία έχει κορυφές 1, 2, 3, 4, 5, 6, 7, 8, 9, 10,11, 12, 13, 14, 15, 16, 17, 18, 19, 20, 21, 22, 23, 24, 25, 26, 27, 28, 29, 30, 31, 32 καθορίζεται η οριογραμμή του αιγιαλού.
- Με κίτρινη συνεχή πολυγωνική γραμμή, η οποία έχει κορυφές 1', 2', 3', 4', 5', 6', 7', 8', 9', 10', 11', 12', 13', 14', 15', 16', 17', 18', 19', 20', 21', 22', 23', 24', 25', 26', 27', 28', 29', 30', 31', 32' καθορίζεται η οριογραμμή της παραλίας.


γ. Η επιτροπή δεν διαπίστωσε την ύπαρξη παλαιού αιγιαλού που να τεκμηριώνεται από ενδείξεις του εδάφους και από άλλα αποδεικτικά στοιχεία και για το λόγο αυτό δεν καθορίζεται οριογραμμή παλαιού αιγιαλού

δ. Οι θέσεις των κορυφών των καθοριζόμενων οριογραμμών ορίζονται στο έδαφος με καρτεσιανές συντεταγμένες του Ελληνικού Γεωδαιτικού Συστήματος Αναφοράς 1987 (Ε.Γ.Σ.Α. '87), όπως αναγράφονται στον επισυναπτόμενο, στο παρόν, πίνακα.

ε. Με τον καθορισμό της οριογραμμής παραλίας καθορίζεται ζώνη παραλίας, πλάτους 10,00 μέτρων, προκειμένου να εξυπηρετηθούν οι σκοποί της παρ. 2 του άρθρου 1 και της παρ. 3 του άρθρου 2 του Ν.2971/2001.

Χαλκίδα, 23/09/2016

Η ΕΠΙΤΡΟΠΗ

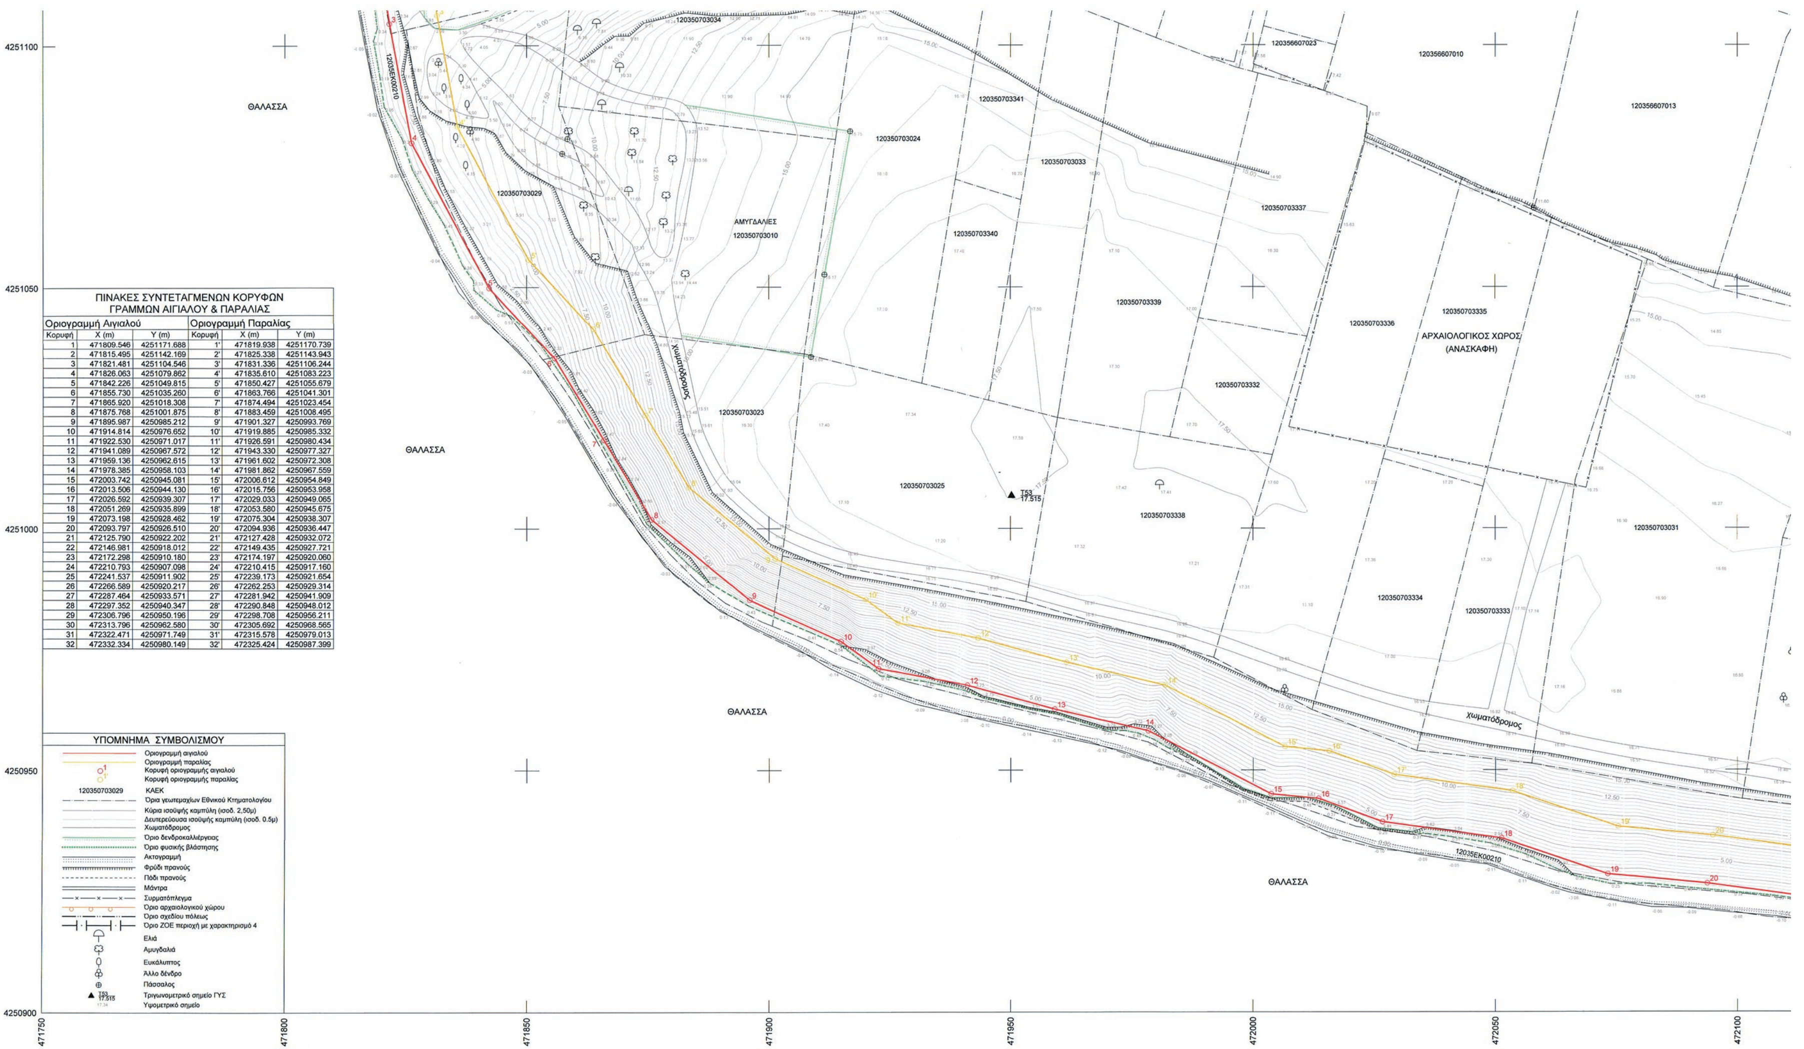

ΠΙΝΑΚΕΣ ΣΥΝΤΕΤΑΓΜΕΝΩΝ ΚΟΡΥΦΩΝ
ΓΡΑΜΜΩΝ ΑΙΓΙΑΛΟΥ & ΠΑΡΑΛΙΑΣ

Οριογραμμή Αιγιαλού			Οριογραμμή Παραλίας		
Κορυφή	X (m)	Y (m)	Κορυφή	X (m)	Y (m)
1	471809.546	4251171.688	1'	471819.938	4251170.739
2	471815.495	4251142.169	2'	471825.338	4251143.943
3	471821.481	4251104.546	3'	471831.336	4251106.244
4	471826.063	4251079.862	4'	471835.610	4251083.223
5	471842.226	4251049.815	5'	471850.427	4251055.679
6	471855.730	4251035.260	6'	471863.766	4251041.301
7	471865.920	4251018.308	7'	471874.494	4251023.454
8	471875.768	4251001.875	8'	471883.459	4251008.495
9	471895.987	4250985.212	9'	471901.327	4250993.769
10	471914.814	4250976.652	10'	471919.885	4250985.332
11	471922.530	4250971.017	11'	471926.591	4250980.434
12	471941.089	4250967.572	12'	471943.330	4250977.327
13	471959.136	4250962.615	13'	471961.602	4250972.308
14	471978.385	4250958.103	14'	471981.862	4250967.559
15	472003.742	4250945.081	15'	472006.612	4250954.849
16	472013.506	4250944.130	16'	472015.756	4250953.958
17	472026.592	4250939.307	17'	472029.033	4250949.065
18	472051.269	4250935.899	18'	472053.580	4250945.675
19	472073.198	4250928.462	19'	472075.304	4250938.307
20	472093.797	4250926.510	20'	472094.936	4250936.447
21	472125.790	4250922.202	21'	472127.428	4250932.072
22	472146.981	4250918.012	22'	472149.435	4250927.721
23	472172.298	4250910.180	23'	472174.197	4250920.060
24	472210.793	4250907.098	24'	472210.415	4250917.160
25	472241.537	4250911.902	25'	472239.173	4250921.654
26	472266.589	4250920.217	26'	472262.253	4250929.314
27	472287.464	4250933.571	27'	472281.942	4250941.909
28	472297.352	4250940.347	28'	472290.848	4250948.012
29	472306.796	4250950.196	29'	472298.708	4250956.211
30	472313.796	4250962.580	30'	472305.692	4250968.565
31	472322.471	4250971.749	31'	472315.578	4250979.013
32	472332.334	4250980.149	32'	472325.424	4250987.399

ΥΠΟΜΝΗΜΑ ΣΥΜΒΟΛΙΣΜΟΥ

- Οριογραμμή αιγιαλού
- Οριογραμμή παραλίας
- Κορυφή οριογραμμής αιγιαλού
- Κορυφή οριογραμμής παραλίας
- 120350703029 ΚΑΕΚ
- Όρια γεωτεμαχίων Εθνικού Κτηματολογίου
- Κύρια ισοϋψής καμπύλη (ισοδ. 2,50μ)
- Δευτερεύουσα ισοϋψής καμπύλη (ισοδ. 0.5μ)
- Χωματόδρομος
- Όριο δενδροκαλλιέργειας
- Όριο φυσικής βλάστησης
- Ακτογραμμή
- Φρύδι πρανούς
- Πόδι πρανούς
- Μάντρα
- Συρματόπλεγμα
- Όριο αρχαιολογικού χώρου
- Όριο σχεδίου πόλεως
- Όριο ΖΟΕ περιοχή με χαρακτηρισμό 4
- Ελιά
- Αμυγδαλιά
- Ευκάλυπτος
- Άλλο δένδρο
- Πάσσαλος
- T53 17.515 Τριγωνομετρικό σημείο ΓΥΣ
- 17.34 Υψομετρικό σημείο

Χαλκίδα, 23/09/2016

Η ΕΠΙΤΡΟΠΗ

Η ΠΡΟΕΔΡΟΣ

1. ΓΡΑΜΜΑΤΙΚΟΥ ΕΛΕΝΗ
ΤΟΠ. ΜΗΧ/ΚΩΝ ΤΕ/Α

ΤΑ ΜΕΛΗ

2. ΠΡΟΚΑΚΗΣ ΔΗΜΗΤΡΙΟΣ
ΤΟΠ. ΜΗΧ/ΚΩΝ ΠΕ/Α

3. ΠΑΠΑΚΩΝΣΤΑΝΤΙΝΟΥ ΝΙΚΟΛΑΟΣ
ΑΝΤΙΠΛΟΙΑΡΧΟΣ Λ.Σ.

4. ΜΠΑΝΟΣ ΝΙΚΟΛΑΟΣ
ΠΟΛ. ΜΗΧ/ΚΟΣ ΠΕ/3

ΤΟΠΟΓΡΑΦΙΚΟ ΔΙΑΓΡΑΜΜΑ ΚΑΘΟΡΙΣΜΟΥ ΟΡΙΩΝ ΑΙΓΙΑΛΟΥ ΚΑΙ ΠΑΡΑΛΙΑΣ
ΣΤΟΝ ΑΡΧΑΙΟΛΟΓΙΚΟ ΧΩΡΟ ΛΕΥΚΑΝΤΙΟΥ, ΣΤΗ ΘΕΣΗ "ΞΕΡΟΠΟΛΗ"
ΣΤΗ Δ. Κ. ΒΑΣΙΛΙΚΟΥ ΤΗΣ Δ. Ε. ΛΗΛΑΝΤΙΩΝ ΤΟΥ ΔΗΜΟΥ ΧΑΛΚΙΔΕΩΝ,
ΣΤΗΝ ΠΕΡΙΦΕΡΕΙΑΚΗ ΕΝΟΤΗΤΑ ΕΥΒΟΙΑΣ ΤΗΣ ΠΕΡΙΦΕΡΕΙΑΣ ΣΤΕΡΕΑΣ ΕΛΛΑΔΑΣ

ΑΡΜΟΔΙΑ ΥΠΗΡΕΣΙΑ :	ΠΕΡΙΦΕΡΕΙΑΚΗ ΔΙΕΥΘΥΝΣΗ ΔΗΜΟΣΙΑΣ ΠΕΡΙΟΥΣΙΑΣ ΘΕΣΣΑΛΙΑΣ ΚΑΙ ΣΤΕΡΕΑΣ ΕΛΛΑΔΑΣ
ΣΥΝΤΑΞΗ ΜΕΛΕΤΗΣ :	ΥΠΟΥΡΓΕΙΟ ΠΟΛΙΤΙΣΜΟΥ ΚΑΙ ΑΘΛΗΤΙΣΜΟΥ ΤΑΜΕΙΟ ΑΡΧΑΙΟΛΟΓΙΚΩΝ ΠΟΡΩΝ ΚΑΙ ΑΠΑΛΛΟΤΡΙΩΣΕΩΝ Δ/ΝΣΗ ΑΠΟΤΥΠΩΣΕΩΝ ΚΑΙ ΣΥΝΤΗΡΗΣΕΩΣ ΚΤΙΡΙΩΝ ΤΜΗΜΑ ΑΠΟΤΥΠΩΣΕΩΝ ΚΑΙ ΚΤΗΜΑΤΟΛΟΓΙΟΥ
ΚΑΤΗΓΟΡΙΑ ΜΕΛΕΤΗΣ:	ΚΤΗΜΑΤΟΓΡΑΦΙΚΟ - ΥΨΟΜΕΤΡΙΚΟ ΔΙΑΓΡΑΜΜΑ ΓΙΑ ΤΟΝ ΚΑΘΟΡΙΣΜΟ ΟΡΙΩΝ ΑΙΓΙΑΛΟΥ ΚΑΙ ΠΑΡΑΛΙΑΣ
ΜΕΛΕΤΗΤΕΣ :	ΠΛΙΑΚΟΣ ΑΠΟΣΤΟΛΟΣ — Αγρονόμος Τοπογράφος Μηχανικός ΓΙΟΧΑΛΑ ΜΑΡΙΑ — Τοπογράφος Μηχανικός ΤΕ ΚΟΝΗΣ ΠΑΝΑΓΙΩΤΗΣ — Τοπογράφος Μηχανικός ΤΕ

ΣΥΣΤΗΜΑ ΑΝΑΦΟΡΑΣ :
Ελληνικό Γεωδαιτικό Σύστημα Αναφοράς 1987 (ΕΓΣΑ '87)
Ελλειψοειδές Αναφοράς GRS 80 (a=6378137m, 1/f=298.257222101)
Προβολή : Εγκάρσια Μερκατορική
Κεντρικός Μεσημβρινός λο = 24° 00' 00'' με Κο= 0.9996
Τετμημένη Κεντρικού Μεσημβρινού : +500000 m
Γεωγραφικό πλάτος 0° 00' 00''

ΔΙΑΝΟΜΗ ΠΙΝΑΚΙΔΩΝ:	1
ΑΡΙΘΜΟΣ ΠΙΝΑΚΙΔΑΣ:	1
ΚΛΙΜΑΚΑ:	1 : 500

ΧΡΟΝΟΣ ΕΚΠΟΝΗΣΗΣ ΜΕΛΕΤΗΣ : ΝΟΕΜΒΡΙΟΣ 2015

ΕΛΕΓΧΟΣ:
ΕΛΕΓΧΘΗΚΕ
Η αναπληρώτρια Προϊσταμένη του Τμήματος
Σταυρούλα Κλωνιζάκη
Αγρονόμος Τοπογράφος Μηχανικός

ΘΕΩΡΗΣΗ:
ΘΕΩΡΗΘΗΚΕ
Ο Προϊστάμενος της Διεύθυνσης
Νικόλαος Τρικαλινός
Πολιτικός Μηχανικός ΠΕ

ΕΓΚΡΙΣΗ ΑΠΟ ΤΗΝ ΑΡΜΟΔΙΑ ΥΠΗΡΕΣΙΑ

ΕΛΕΓΧΟΣ:
ΕΛΕΓΧΘΗΚΕ
Χαλκίδα, 2.1.9.16
Ο Μηχανικός
του Αυτοτελούς Γραφείου Δ.Π Ν. Ευβοίας
Προκάκης Δημήτριος
Τοπ. Μηχ/κών ΠΕ/Α

ΘΕΩΡΗΣΗ:
ΘΕΩΡΗΘΗΚΕ
Λάρισα 16.9.16
Η Διευθύντρια
της Περιφερειακής Διεύθυνσης Δημόσιας Περιουσίας Θεσσαλίας - Στερεάς Ελλάδας
Γκάλφα Αθανασία